


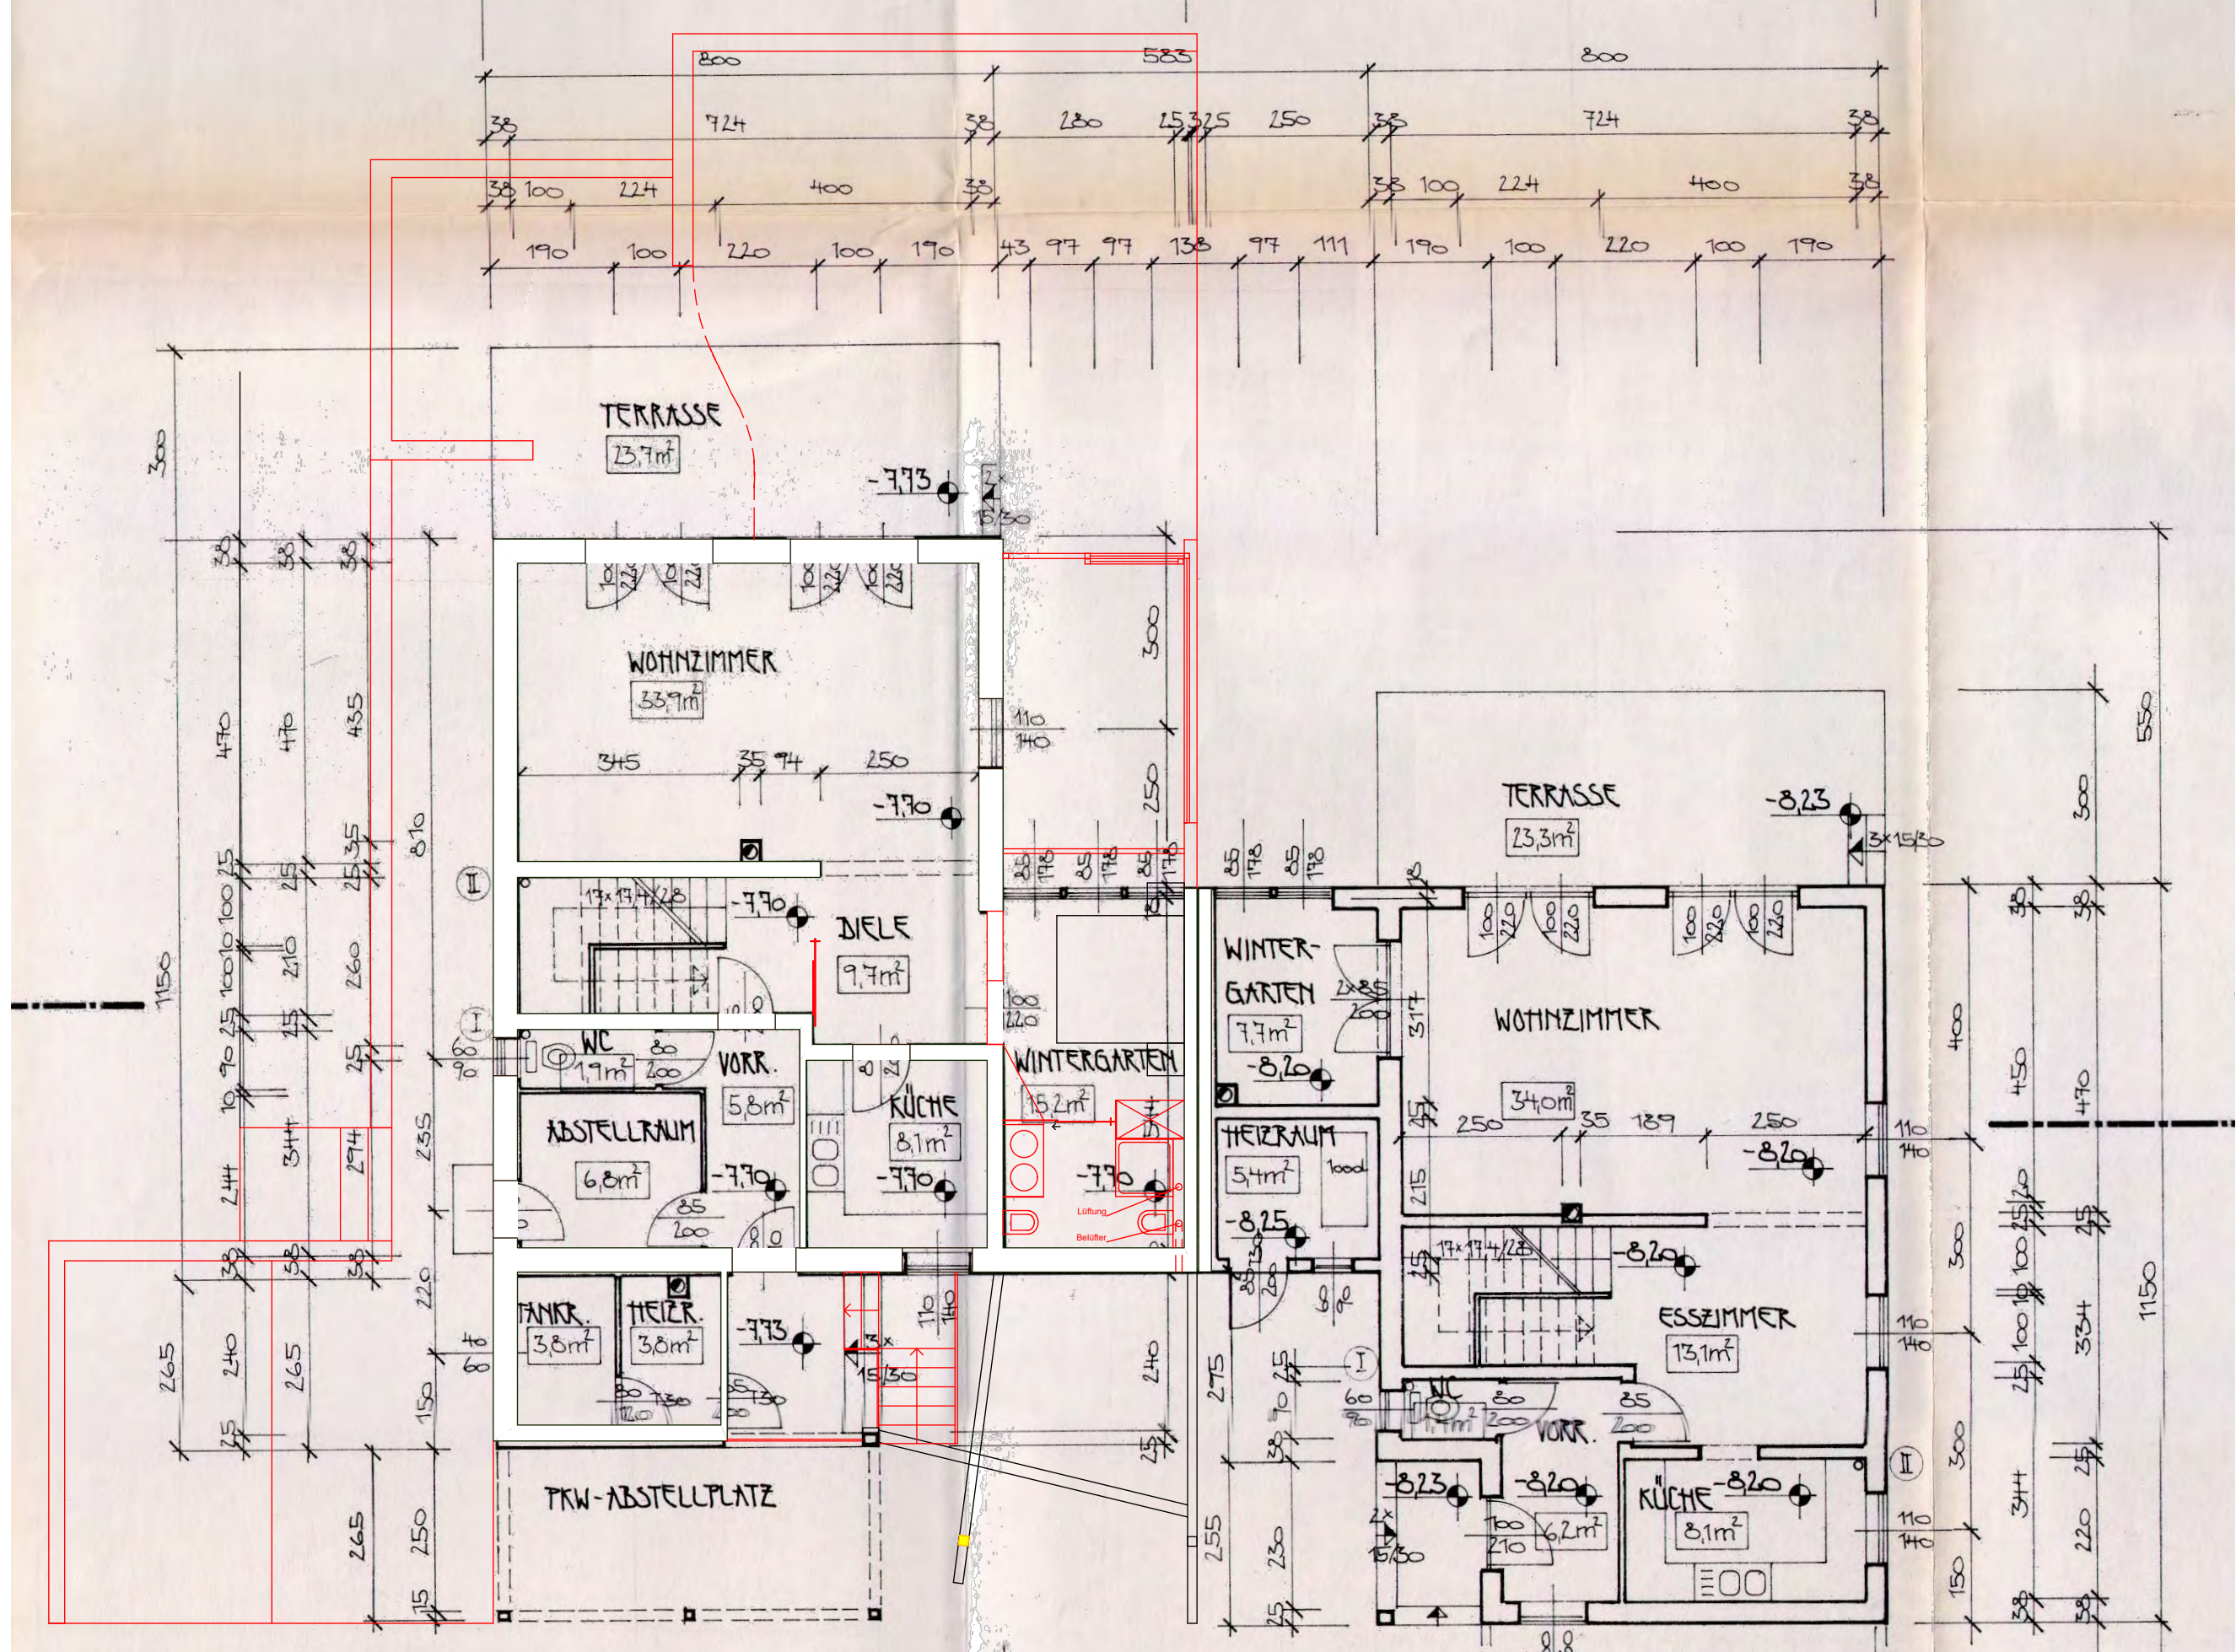

PROJEKT

Umbau
Haus Legenstein

PLAN

Grundriss EG
2019-04-26

PLANINHALT

Variante Terrasse
M 1:100




ARCHITEKT DI ANDREAS ORTNER

STAATLICH BEFUGTER UND BEEIDETER ZIVILTECHNIKER

A-8010 Graz, Maifredyng. 2-4

Tel.: (0316) 323117-0

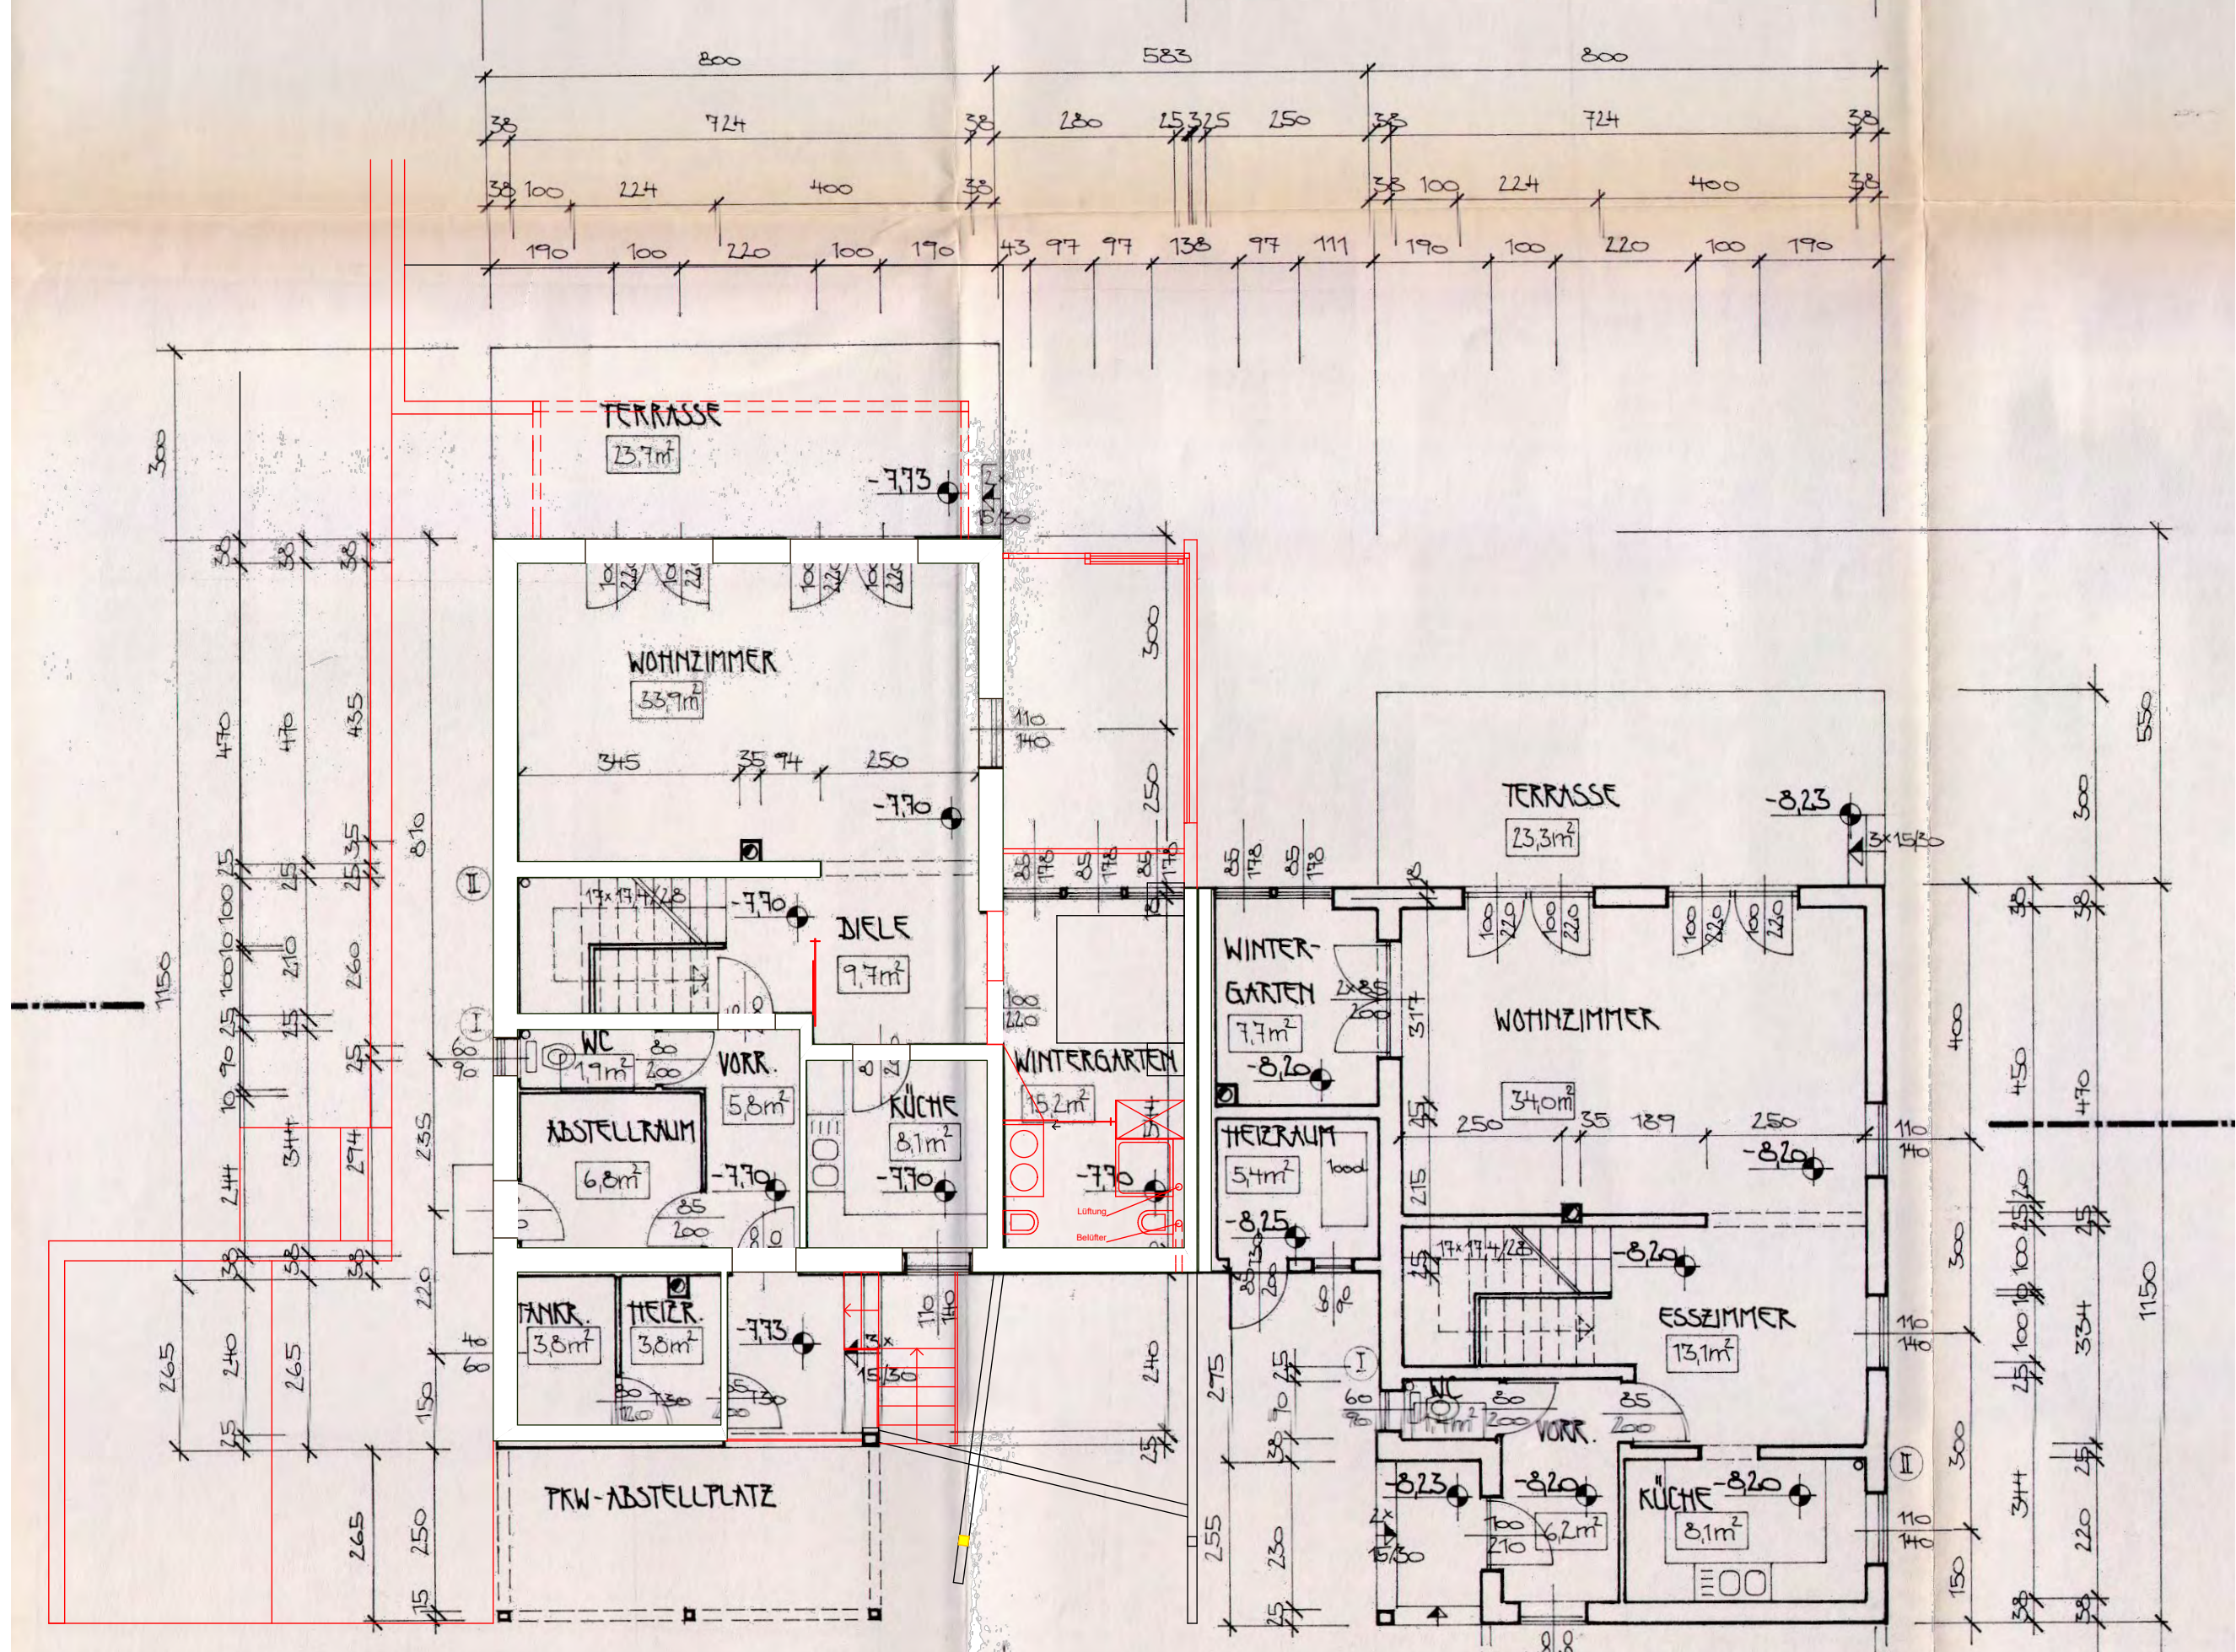

PROJEKT

Umbau
Haus Legenstein

PLAN

Grundriss EG
2019-04-26

PLANINHALT

Variante Balkon
M 1:100




ARCHITEKT DI ANDREAS ORTNER


STAATLICH BEFUGTER UND BEEIDETER ZIVILTECHNIKER

A-8010 Graz, Maifredyng. 2-4

Tel.: (0316) 323117-0

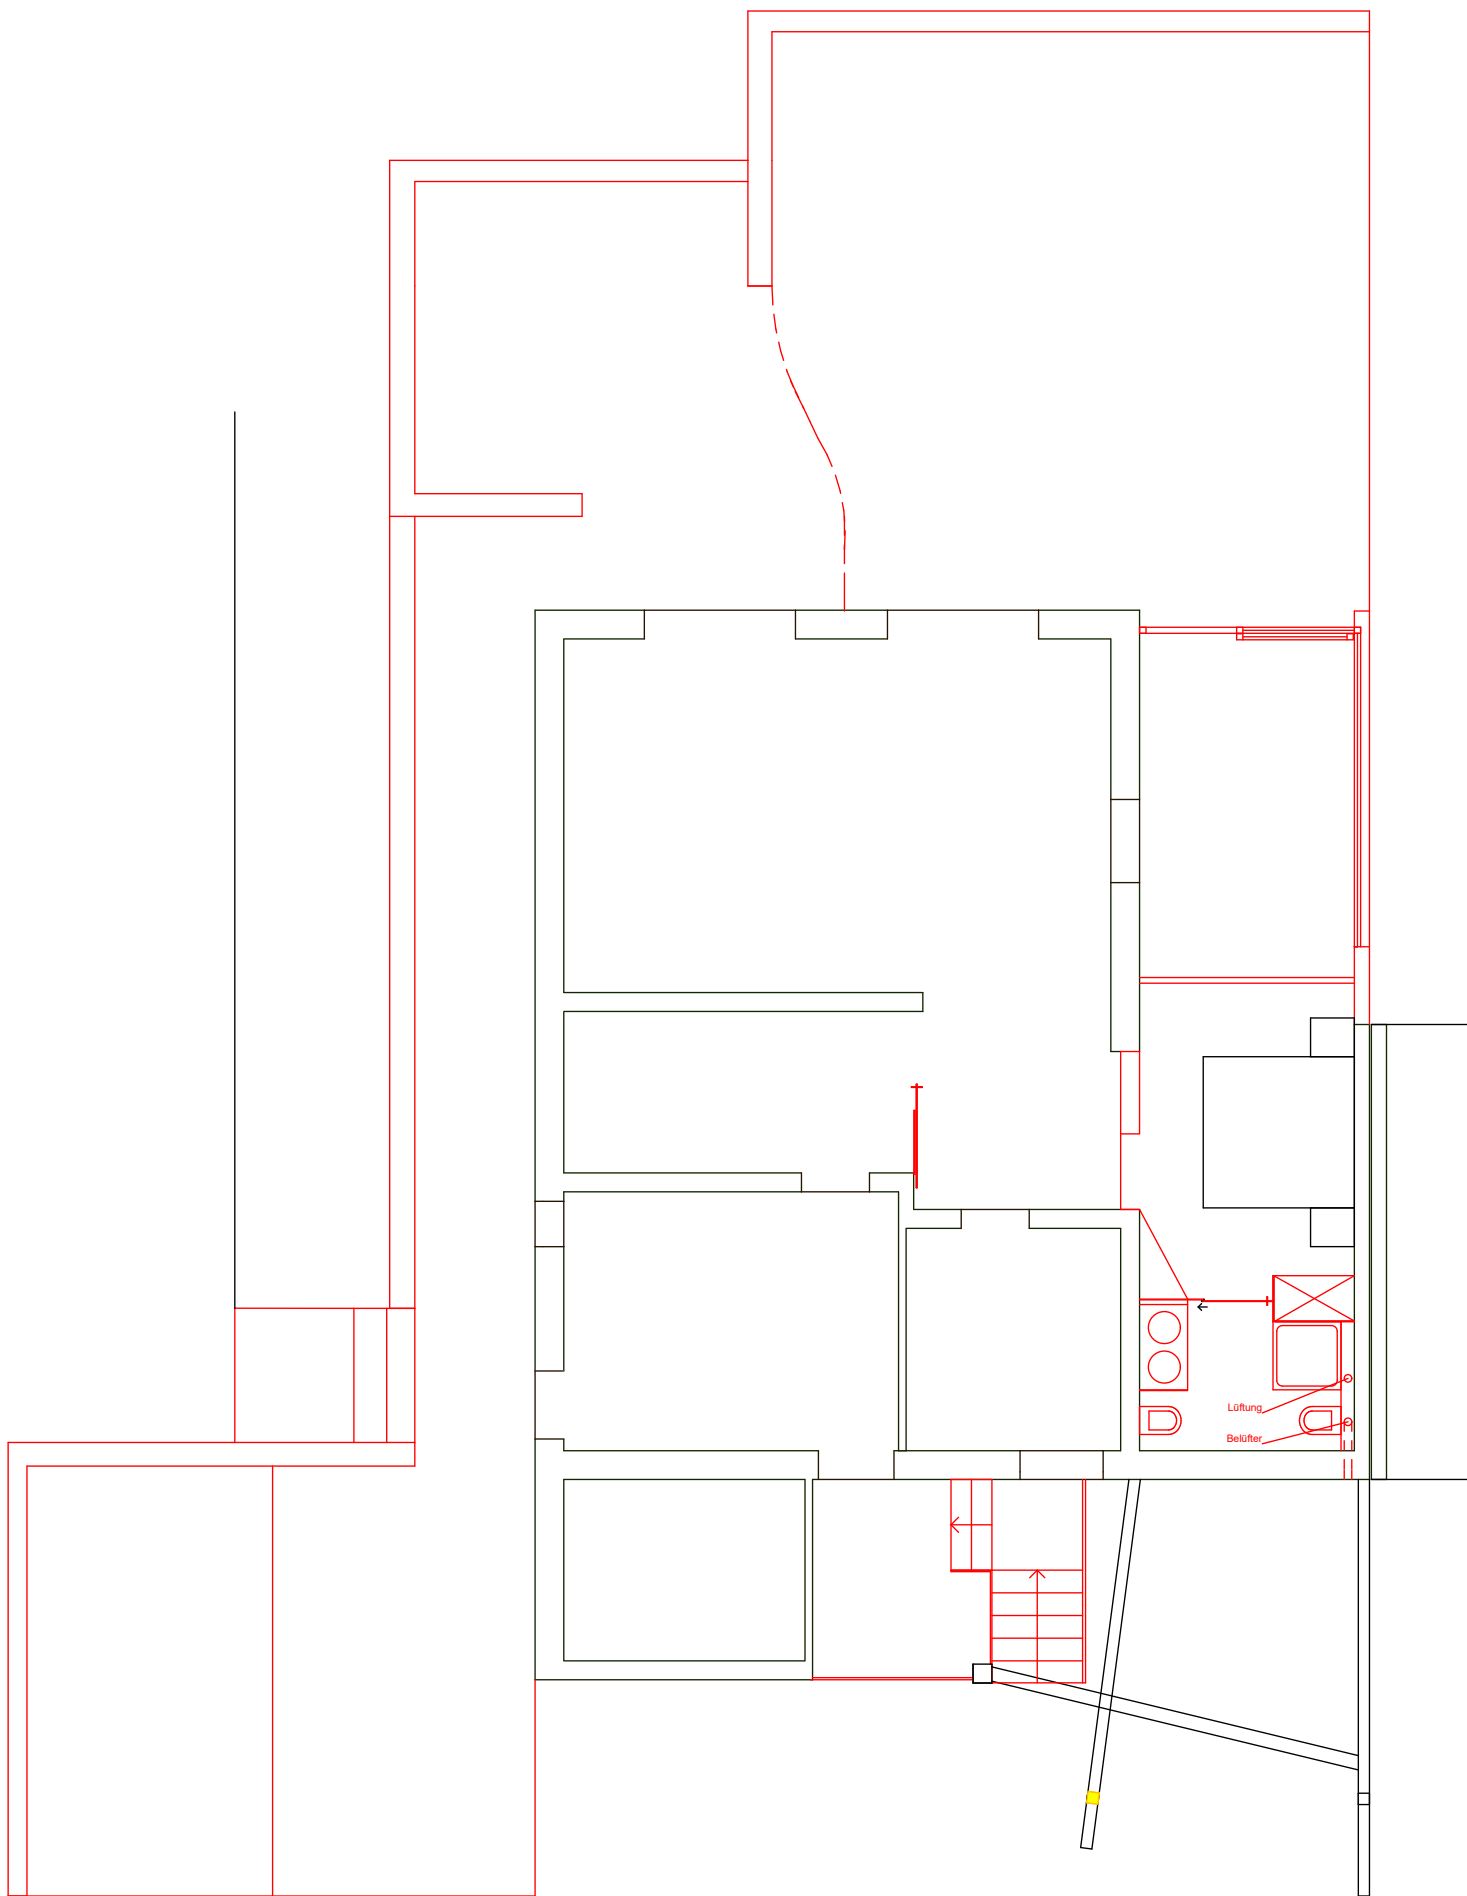

Variante Terrasse

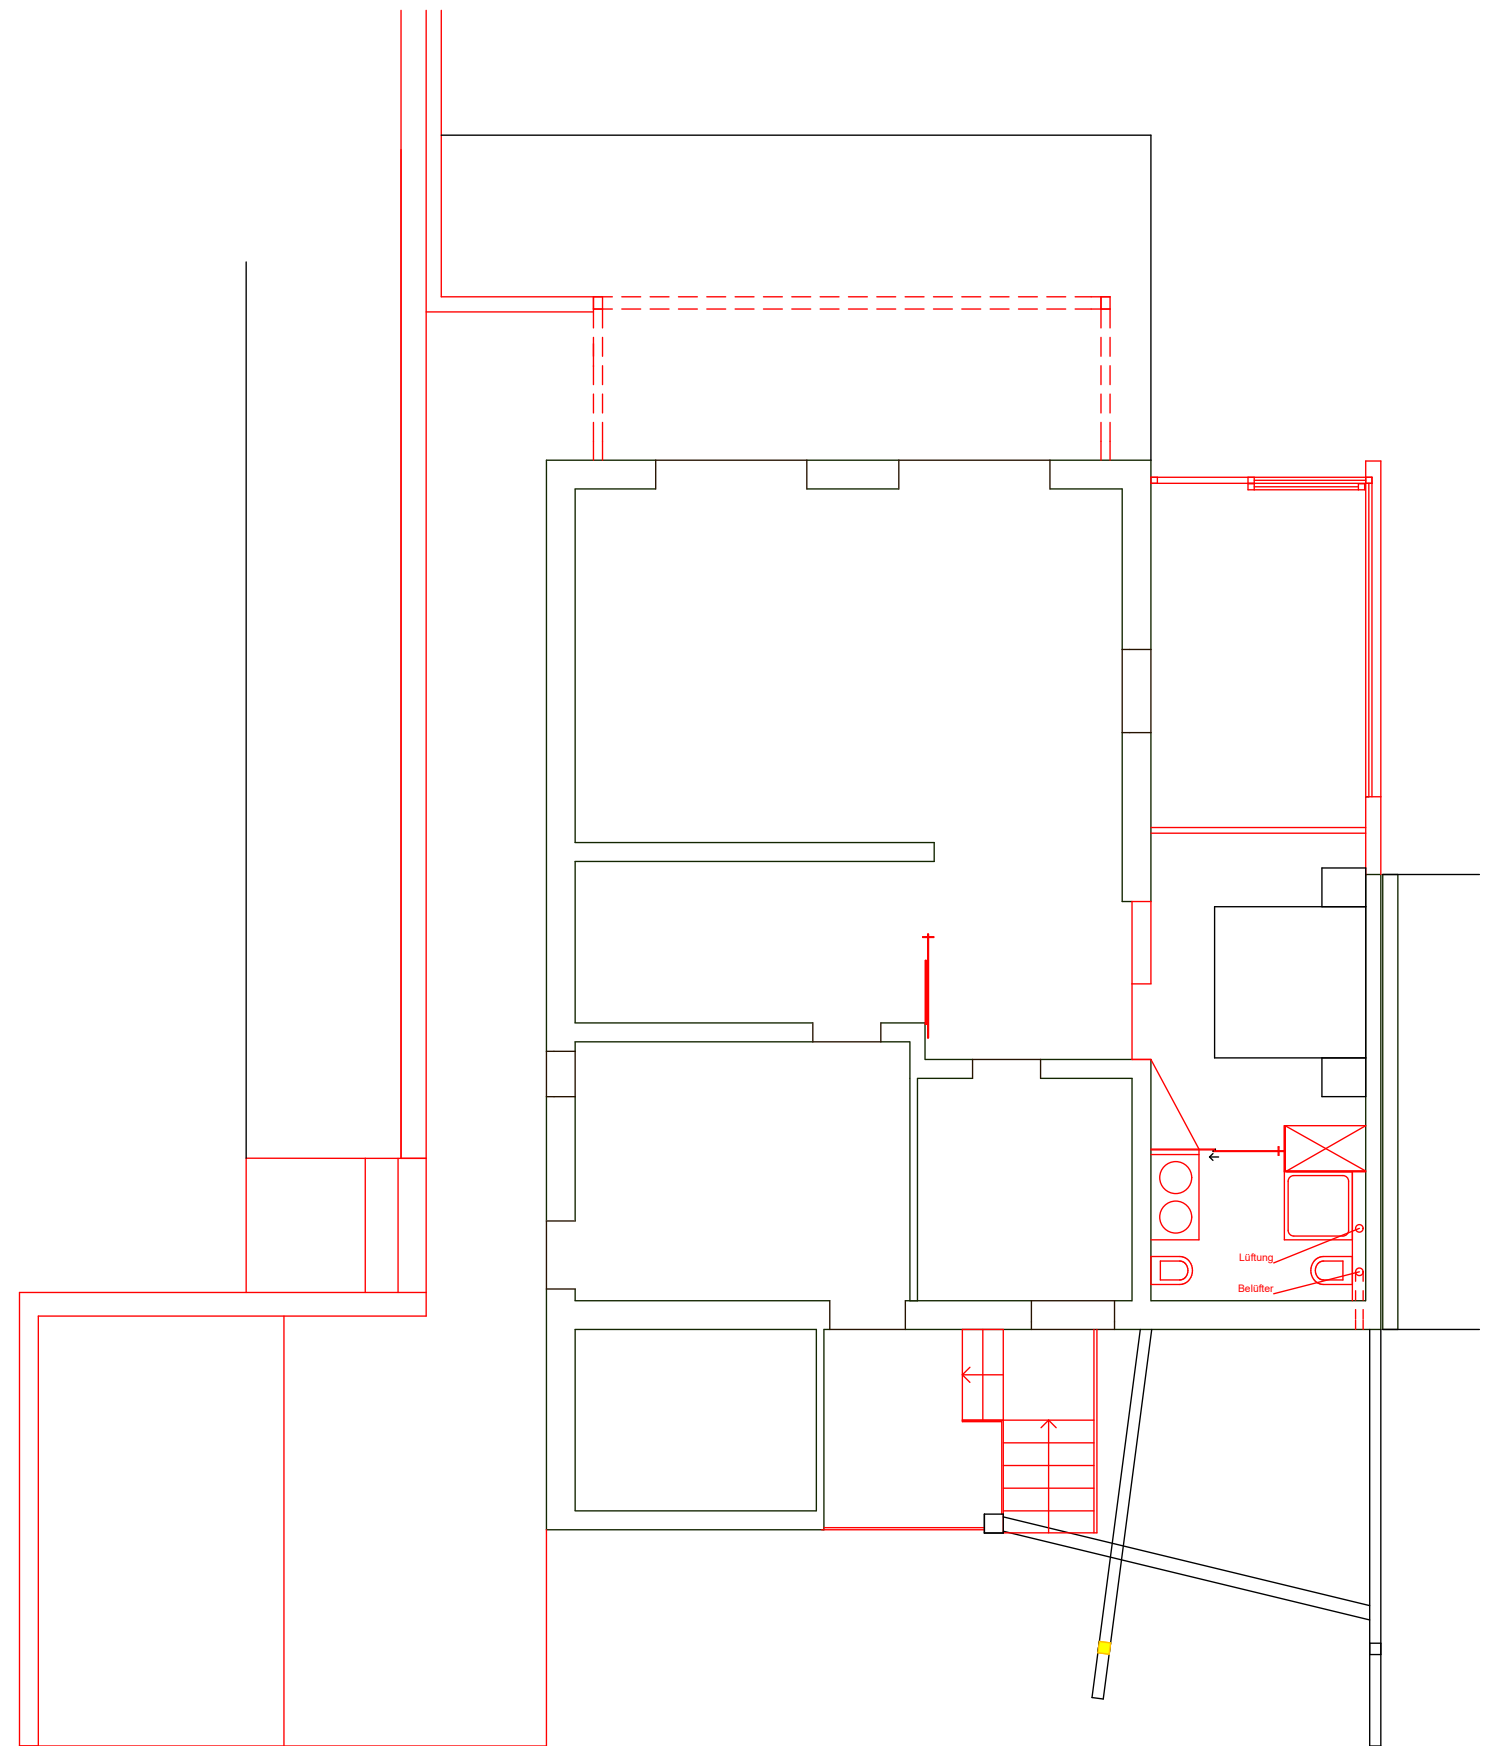

Variante Balkon

PROJEKT

**Umbau
Haus Legenstein**

PLAN

**Grundrisse EG
2019-04-26**

PLANINHALT

**Variante Terrasse + Balkon
M 1:100**



ARCHITEKT DI ANDREAS ORTNER

STAATLICH BEFUGTER UND BEEIDETER ZIVILTECHNIKER

A-8010 Graz, Maiffredyg. 2-4

Tel.:(0316) 323117-0




Ansicht Süd



Ansicht Süd



Ansicht Süd

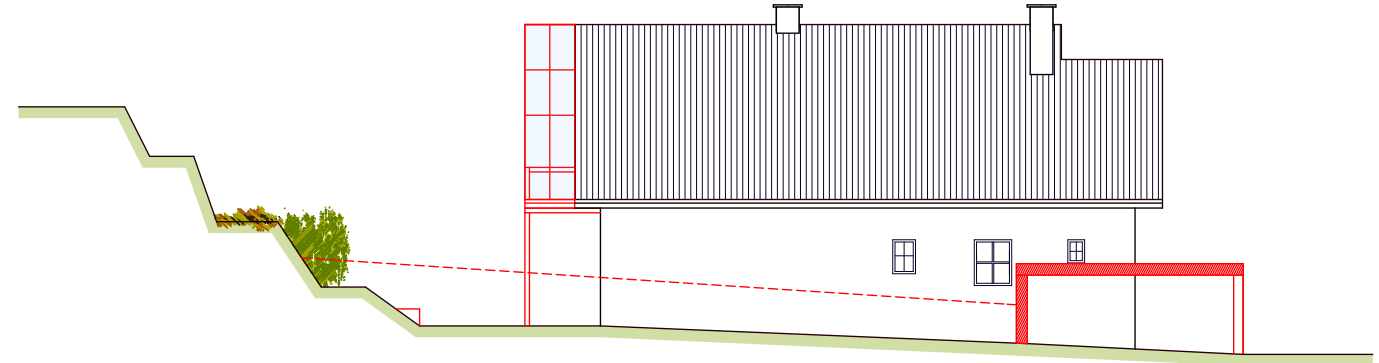


Ansicht Ost




Ansicht Süd




Ansicht Süd

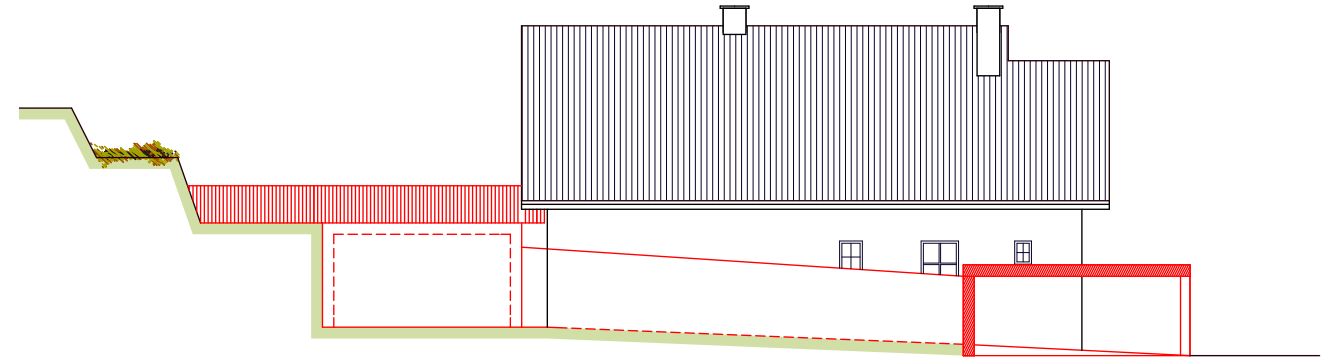

Ansicht Ost

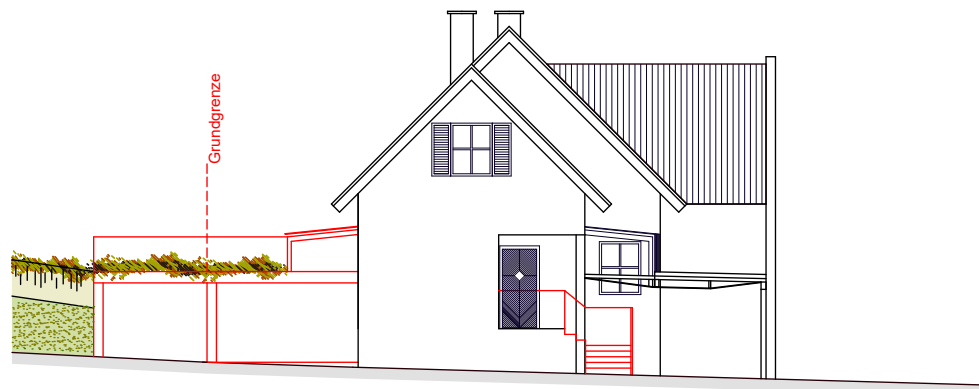

Ansicht Nord

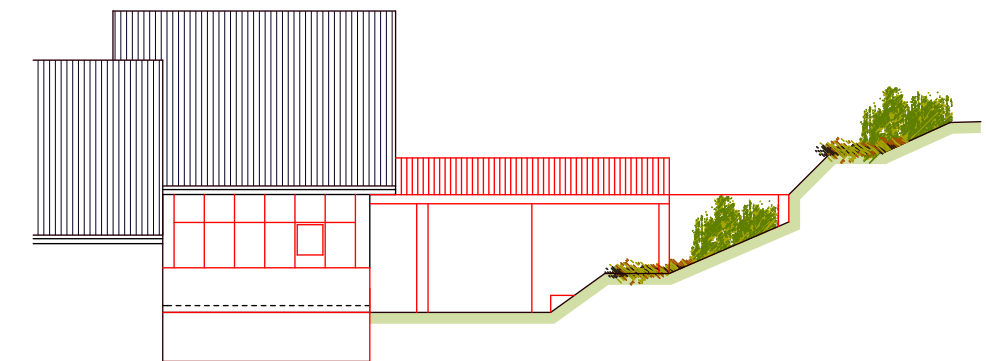

Ansicht West

PROJEKT

**Umbau
Haus Legenstein**

PLAN

**Ansichten
2019-04-26**

PLANINHALT

**Übersicht Ansichten
M 1:200**




ARCHITEKT DI ANDREAS ORTNER

STAATLICH BEFUGTER UND BEEIDETER ZIVILTECHNIKER

A-8010 Graz, Maiffredyg. 2-4

Tel.:(0316) 323117-0

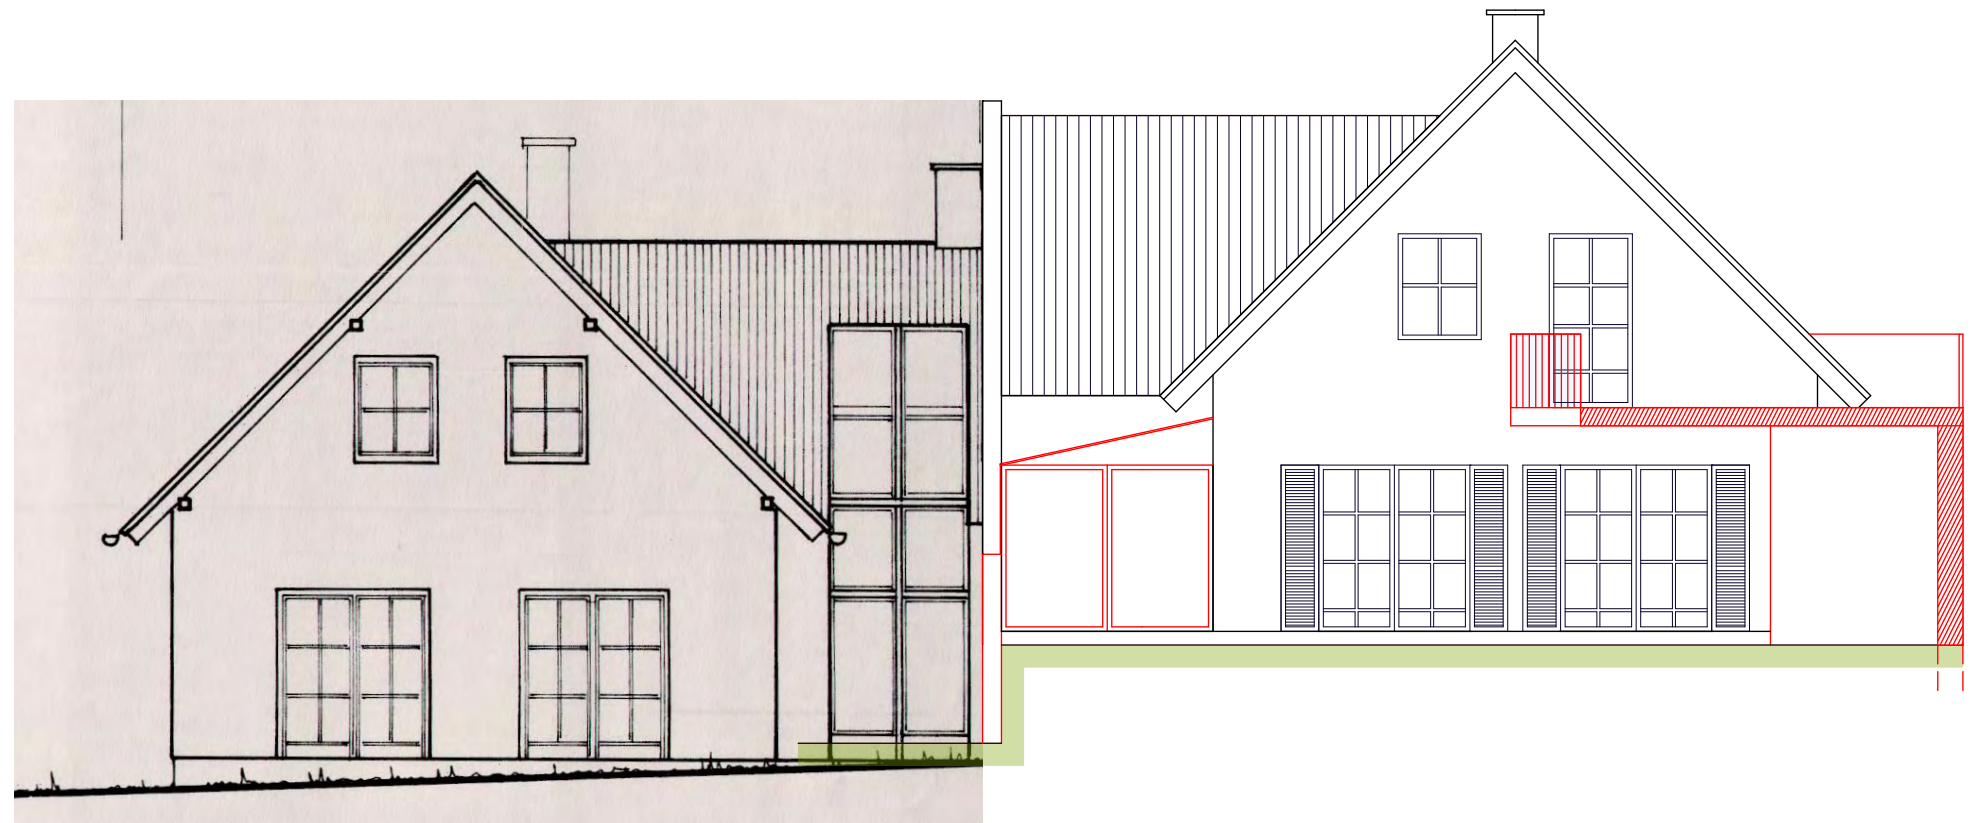

Ansicht Süd



Ansicht Nord



Ansicht Süd

PROJEKT

**Umbau
Haus Legenstein**

PLAN

**Ansichten
2019-04-26**

PLANINHALT

**Variante Terrasse
M 1:100**




ARCHITEKT DI ANDREAS ORTNER


STAATLICH BEFUGTER UND BEEIDETER ZIVILTECHNIKER

A-8010 Graz, Maiffredyg. 2-4

Tel.:(0316) 323117-0

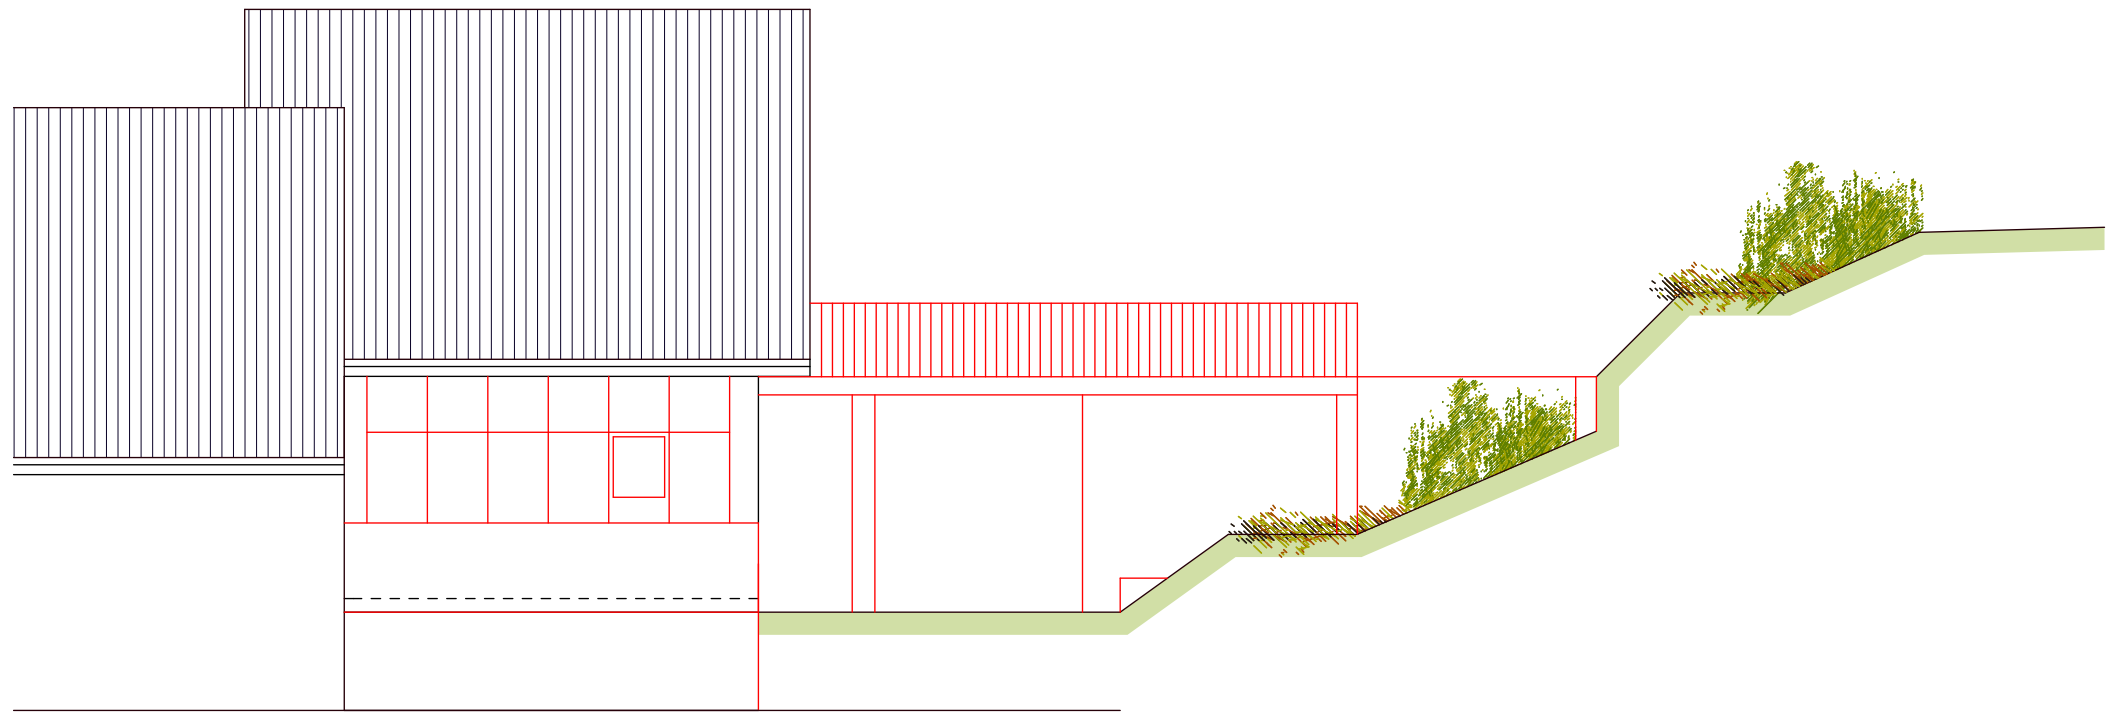

Ansicht West

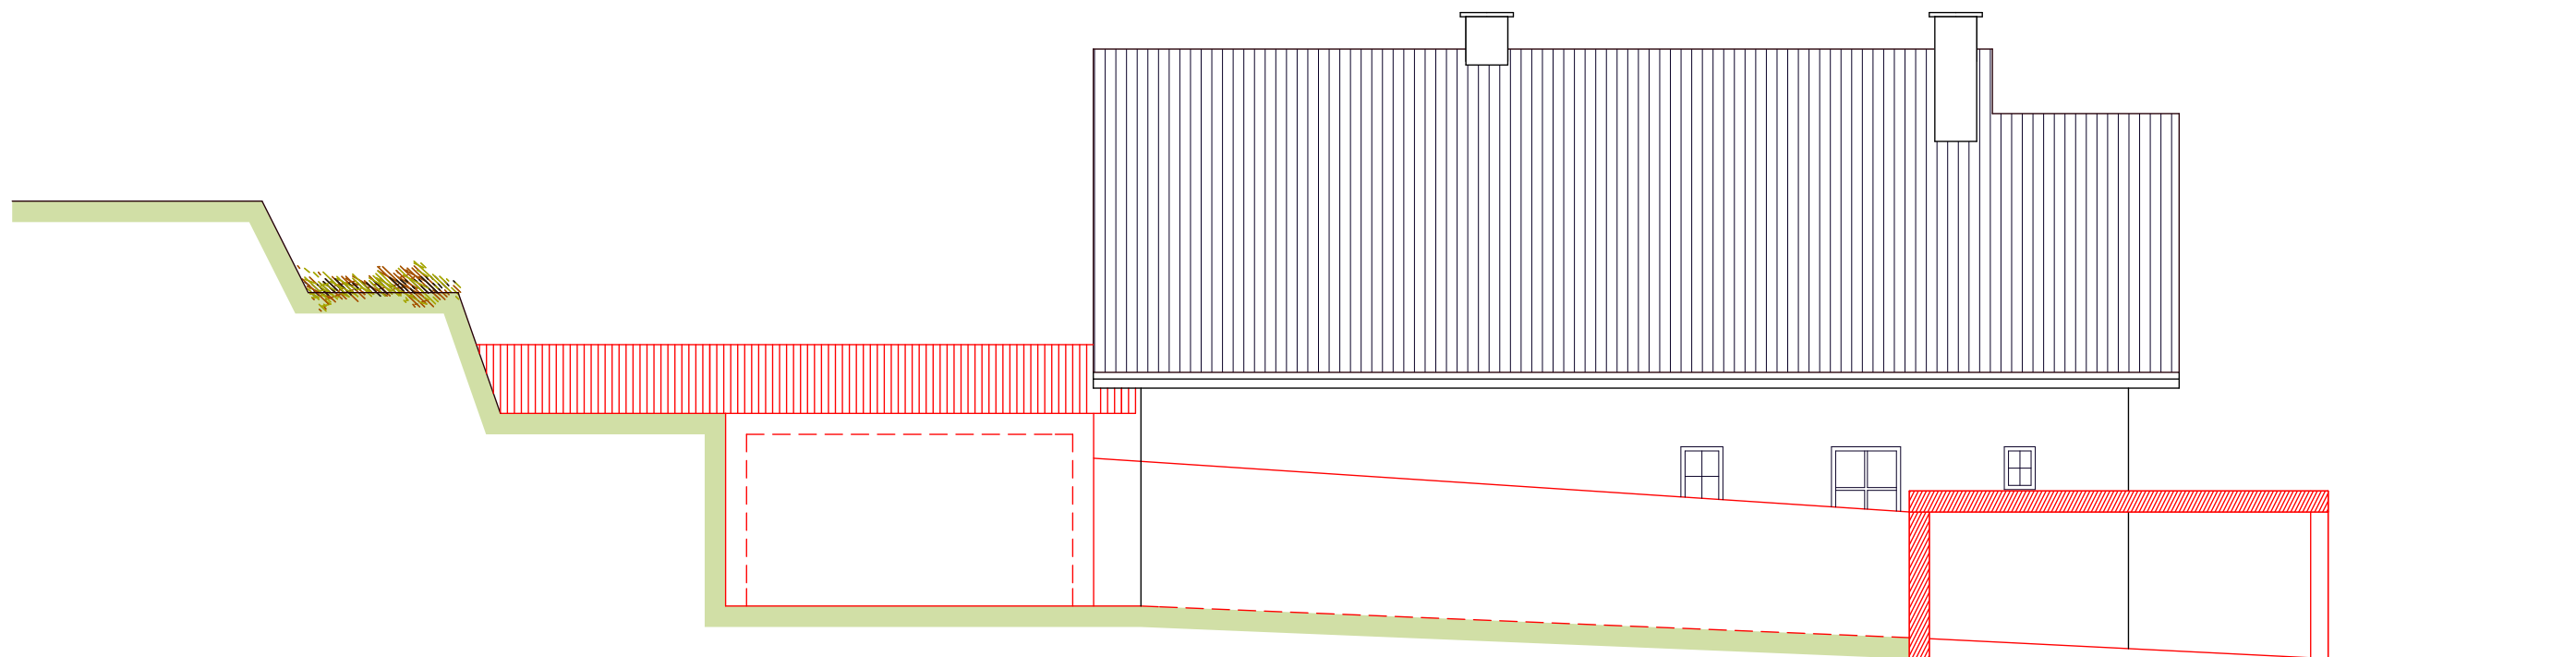

Ansicht Ost

PROJEKT

**Umbau
Haus Legenstein**

PLAN

**Ansichten
2019-04-26**

PLANINHALT

**Variante Terrasse
M 1:100**




ARCHITEKT DI ANDREAS ORTNER

STAATLICH BEFUGTER UND BEEIDETER ZIVILTECHNIKER

A-8010 Graz, Maiffredyg. 2-4


Tel.:(0316) 323117-0

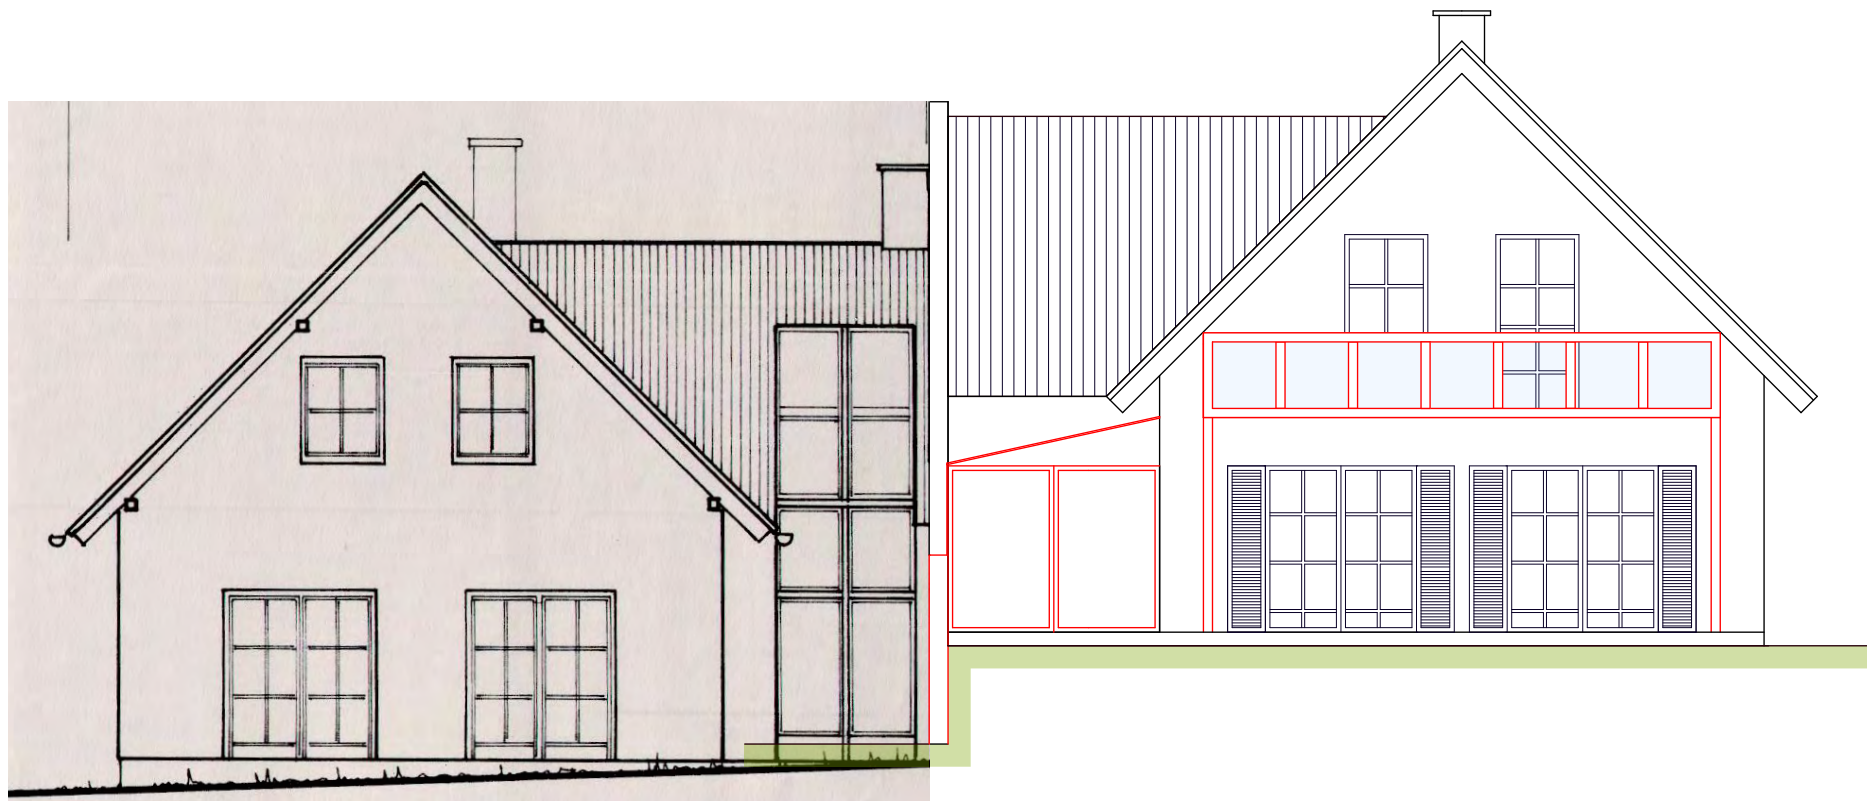

Ansicht Süd



Ansicht Süd

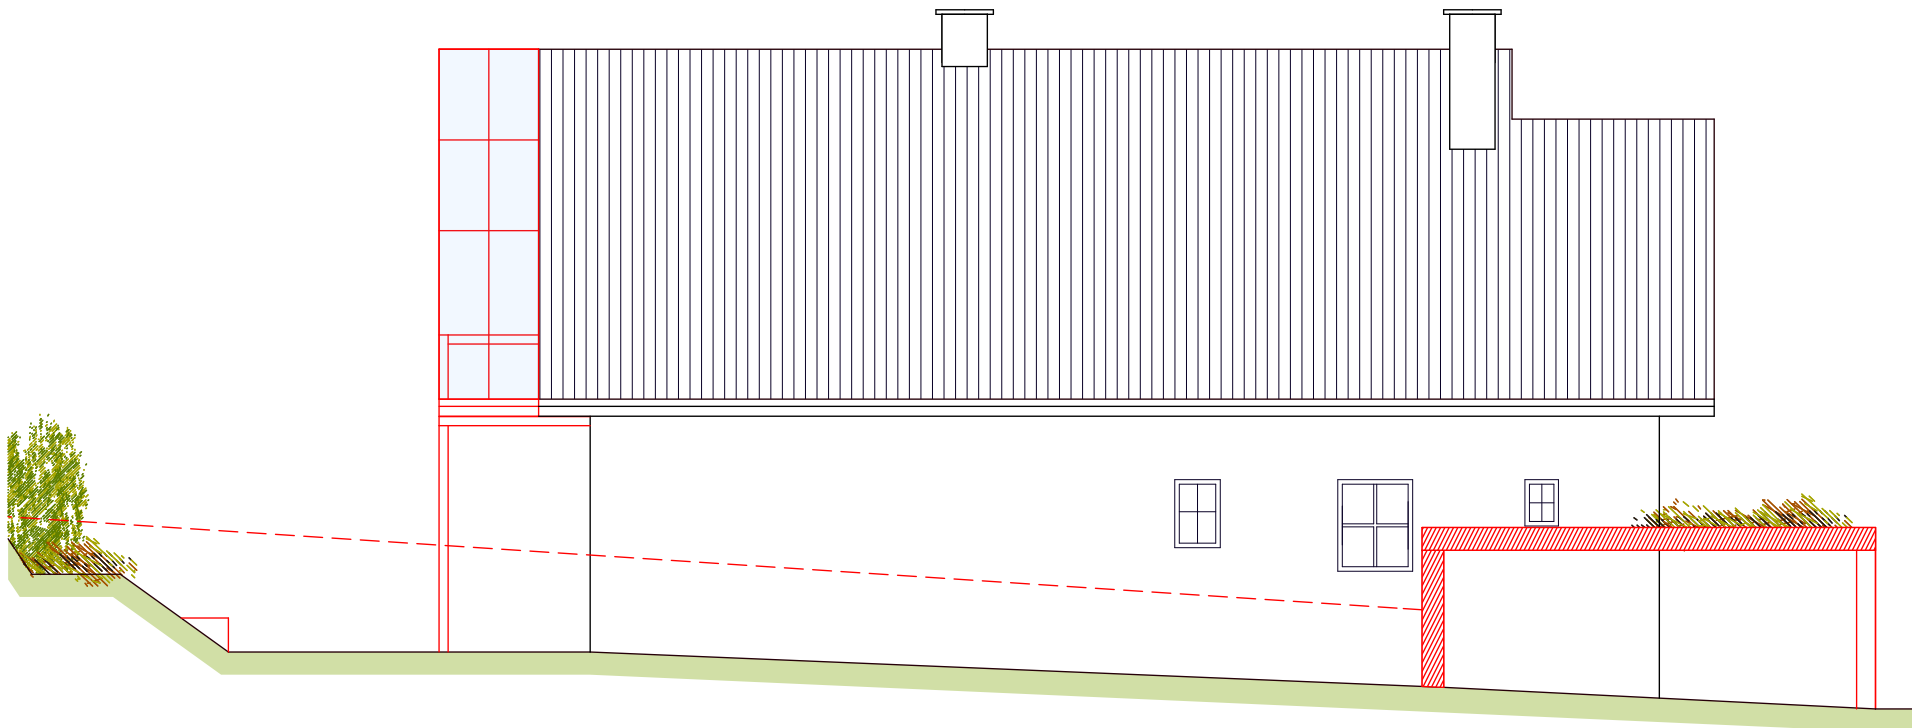

Ansicht Ost



Ansicht Süd

PROJEKT
**Umbau
 Haus Legenstein**

PLAN
**Ansichten
 2019-04-26**

PLANINHALT
**Variante Balkon
 M 1:100**



ARCHITEKT DI ANDREAS ORTNER
 STAATLICH BEFUGTER UND BEEIDETER ZIVILTECHNIKER
 A-8010 Graz, Maiffredyg. 2-4 Tel.:(0316) 323117-0